
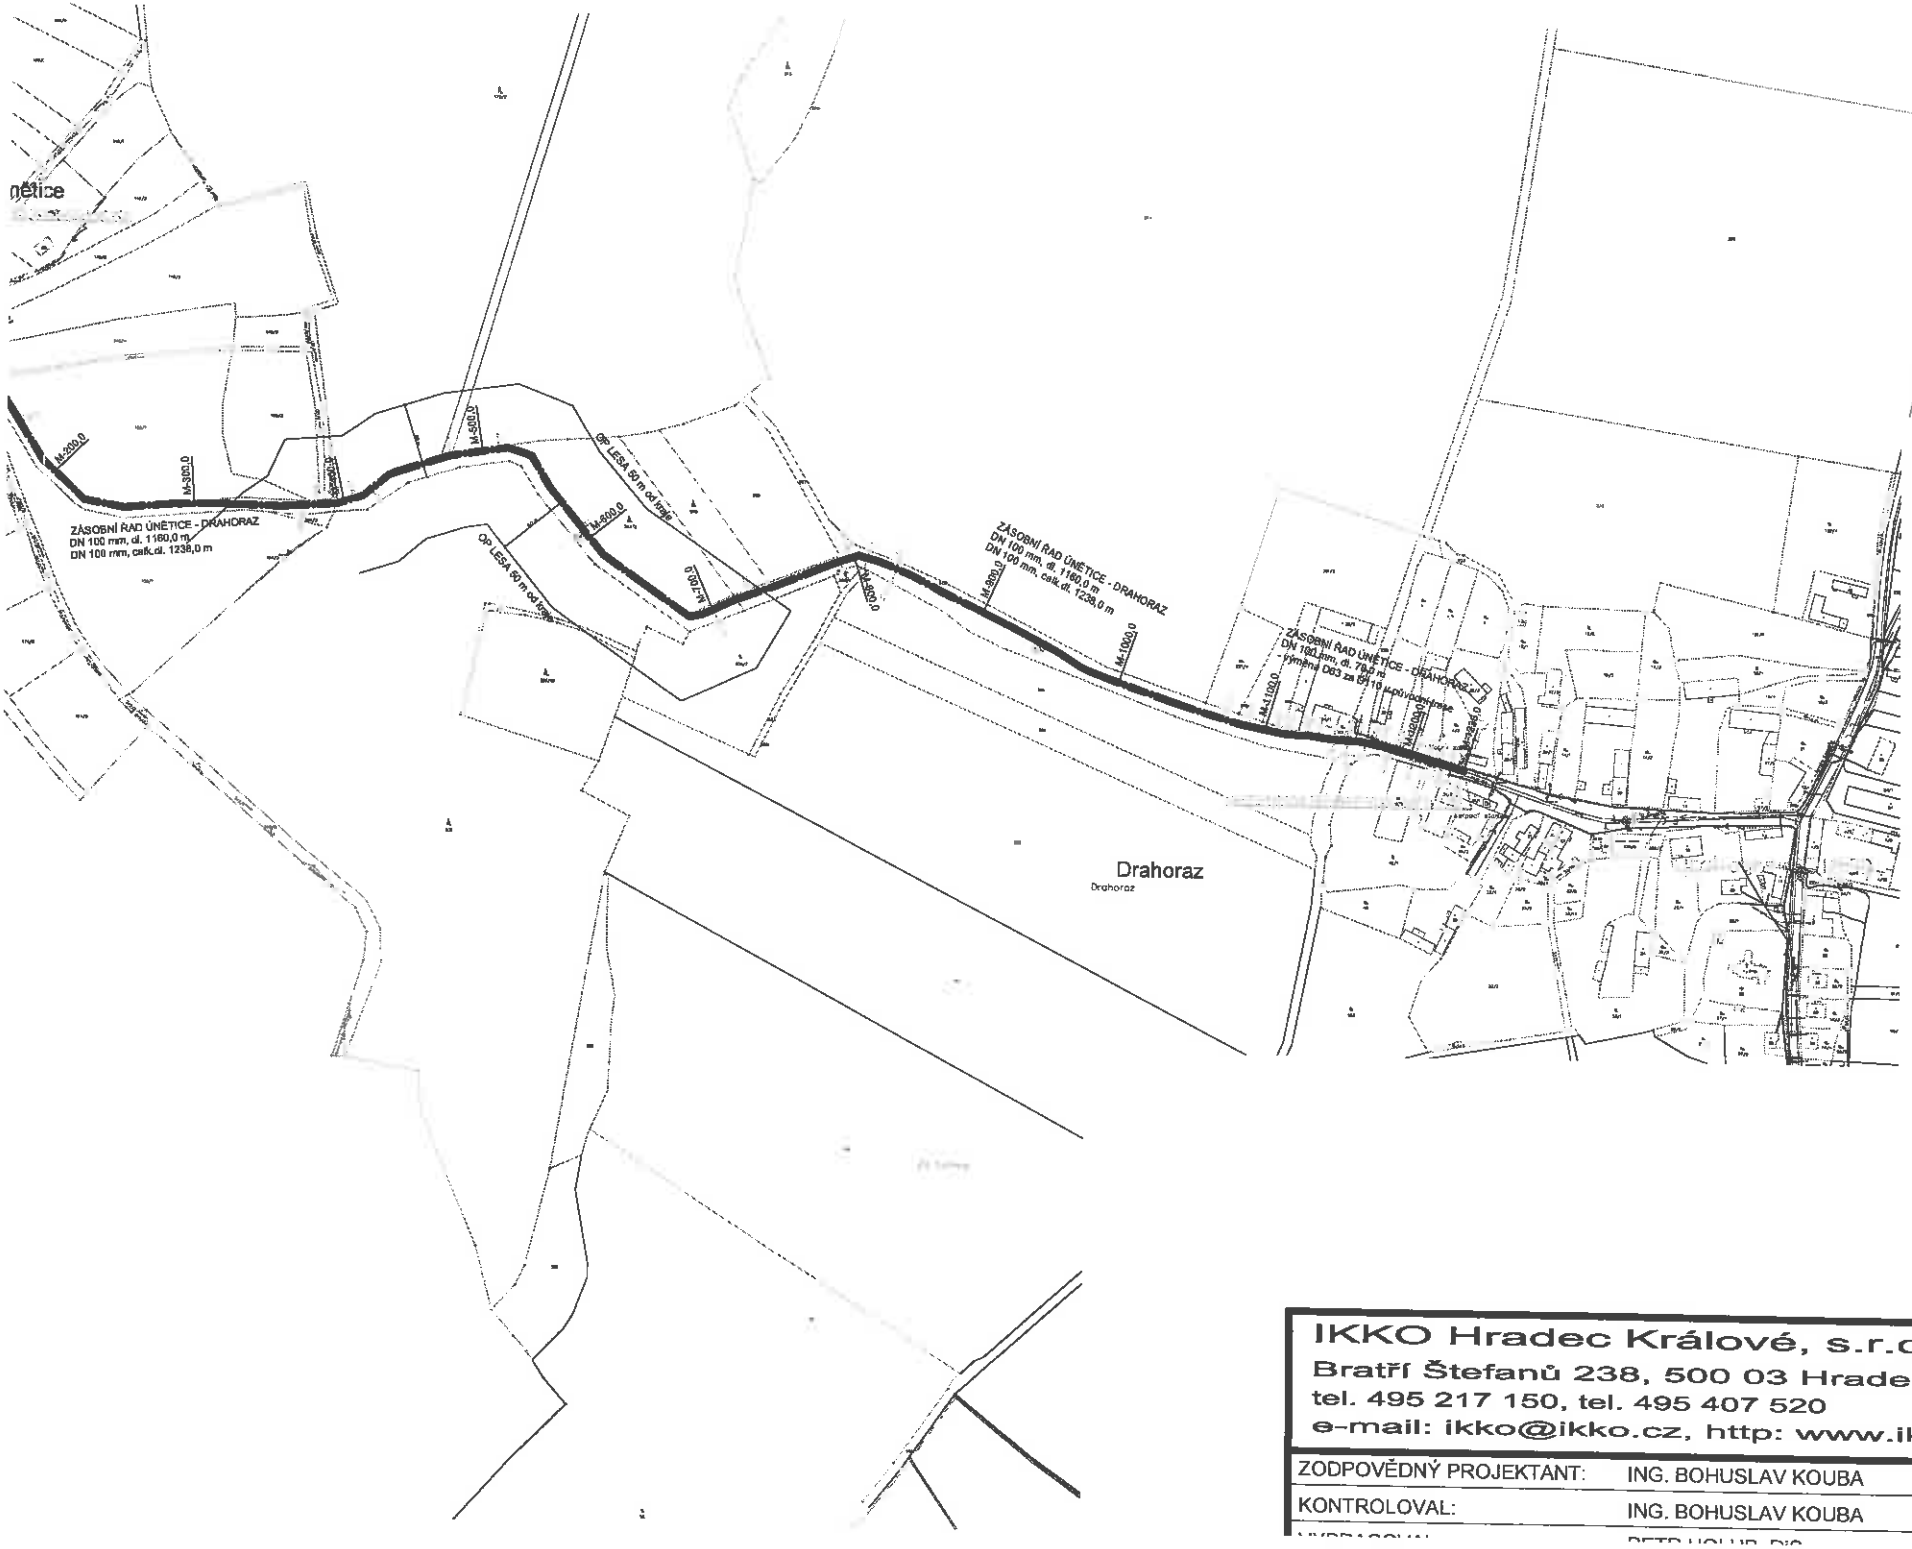


IKKO Hradec Králové, s.r.o.
Bratří Štefanů 238, 500 03 Hradec Králové
tel. 495 217 150, tel. 495 407 520
e-mail: ikko@ikko.cz, http: www.ikko.cz

ZODPOVĚDNÝ PROJEKTANT:	ING. BOHUSLAV KOUBA
KONTROLOVAL:	ING. BOHUSLAV KOUBA
VYPRACOVAL:	PETR HOLUB, DiS.

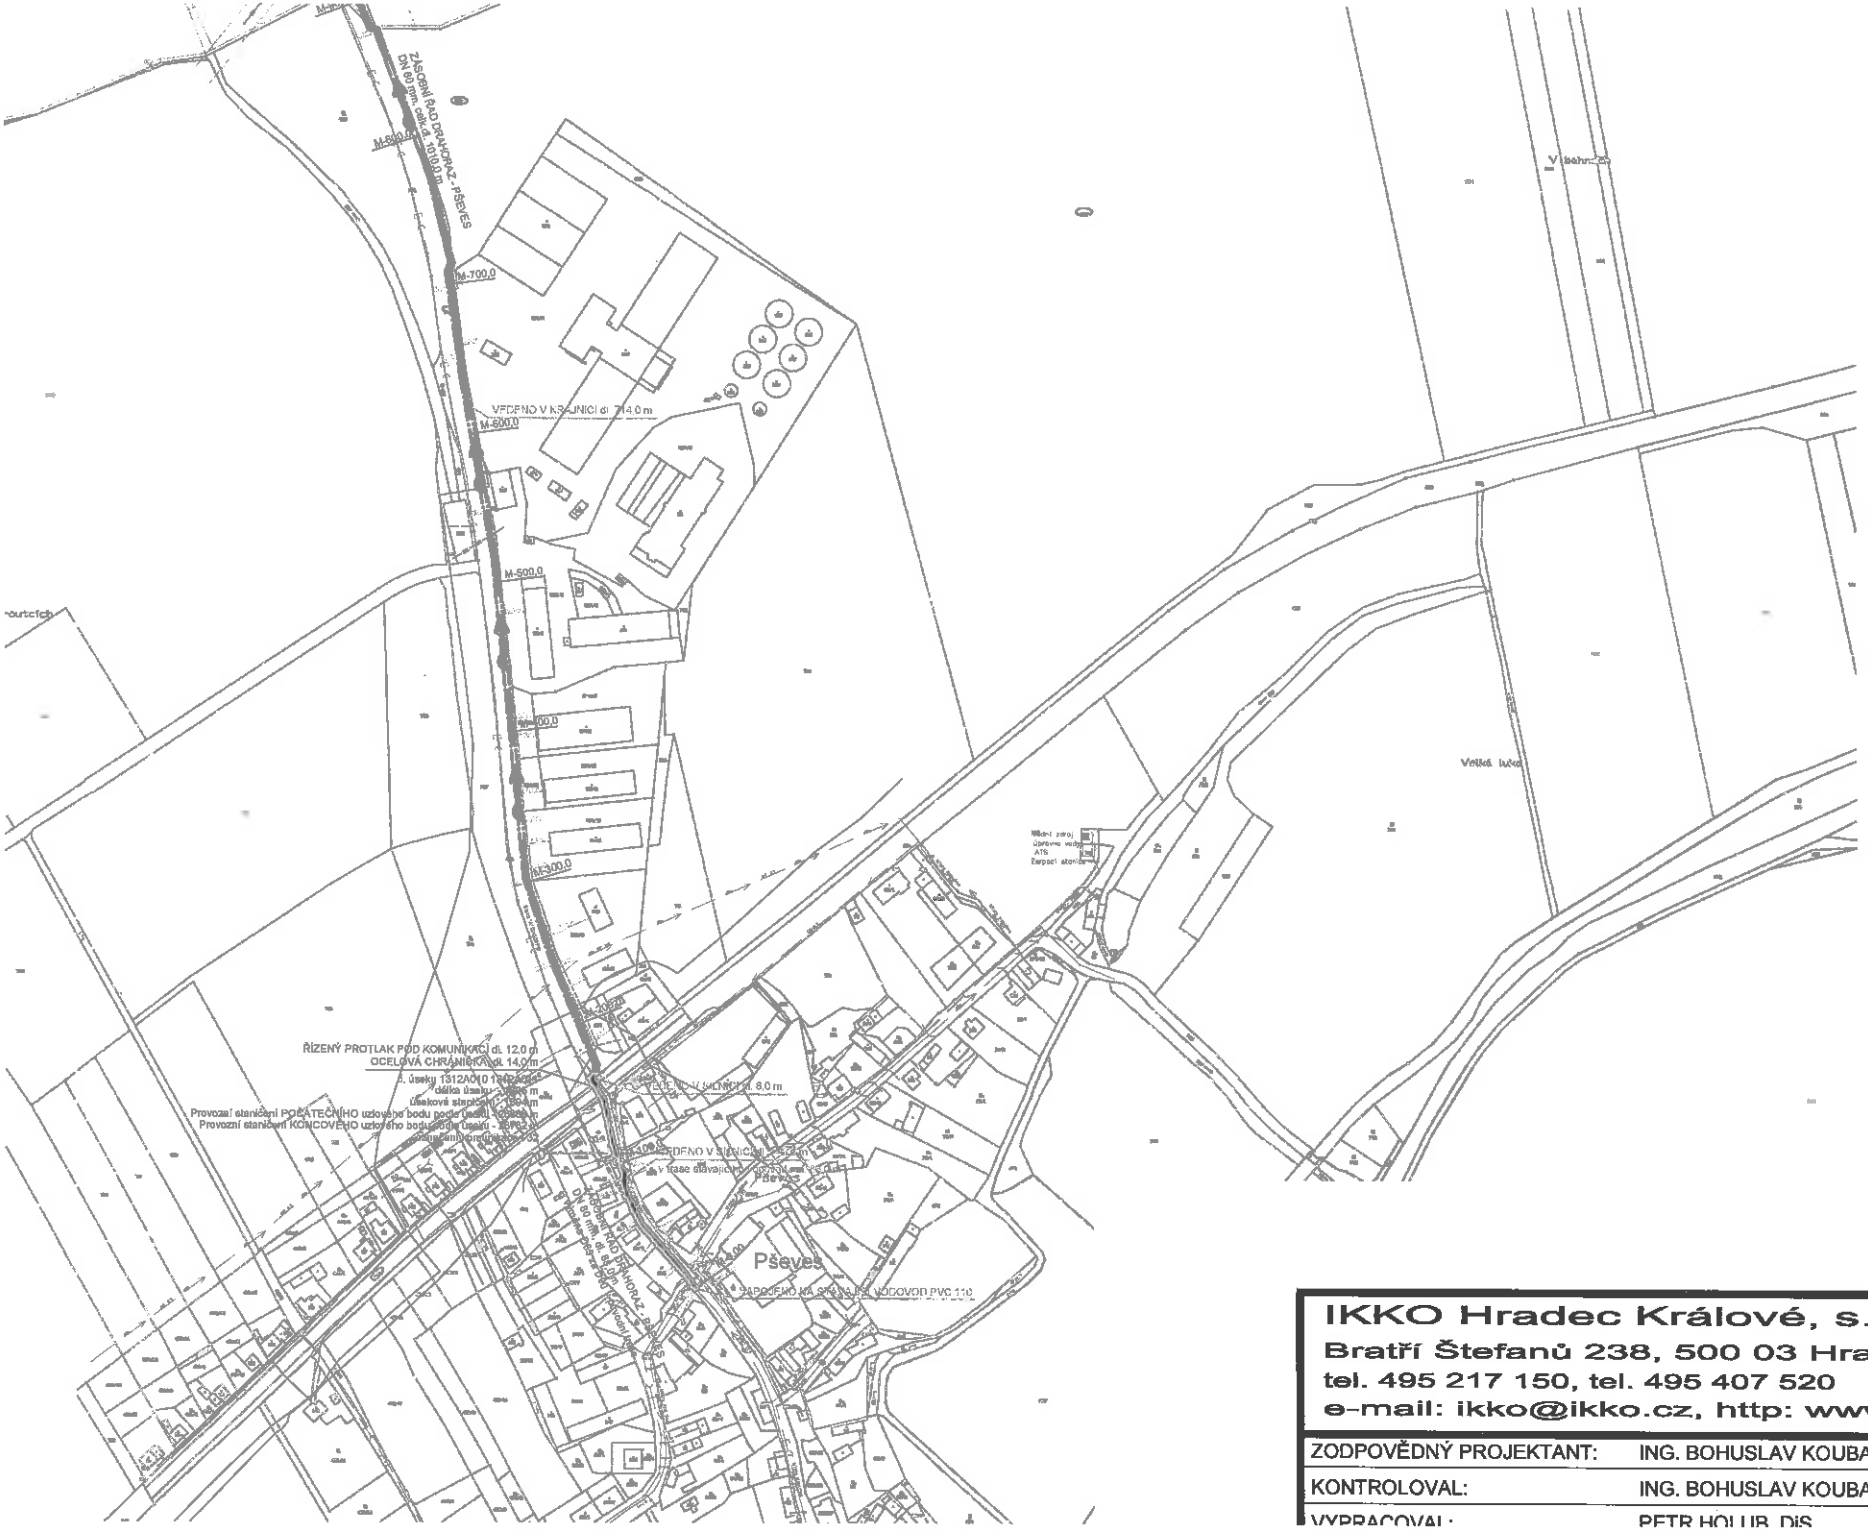

LEGENDA DÉLEK POTRUB
CELKOVÁ DÉLKA - PE D11(
CELKOVÁ DÉLKA - PE D90
PŘÍVODNÍ ŘAD ÚNĚTICE-D
+ výměna D63 za D110 v pů
PŘÍVODNÍ ŘAD DRAHORAZ
- z toho výměna D63 za D90

LEGENDA NOVÝCH SÍTÍ:
NOVÝ VODOVOD

LEGENDA STÁVAJÍCÍCH SÍ
ČETIN - RADIOVÉ SÍTĚ
ČETIN - PODZEMNÍ KABE
ČEZ - PODZEMNÍ VEDEN
ČEZ - NADZEMNÍ VEDEN
ČEZ - NADZEMNÍ VEDEN
STÁVAJÍCÍ VODOVOD
STÁVAJÍCÍ KANALIZACE
STÁVAJÍCÍ PLYNOVOD S

LEGENDA ČAR:
HRANICE ŘEŠENÉHO ÚZ
OCHRANNÉ PÁSMO LES
ZÁBORY KOMUNIKACÍ

LEGENDA ZNAČEK:

IKKO Hradec Králové, s.r.o.
Bratří Štefanů 238, 500 03 Hradec Králové
tel. 495 217 150, tel. 495 407 520
e-mail: ikko@ikko.cz, http: www.ikko.cz

ZODPOVĚDNÝ PROJEKTANT:	ING. BOHUSLAV KOUBA
KONTROLOVAL:	ING. BOHUSLAV KOUBA
VYPRACOVAL:	PETR HOLUB, DiS