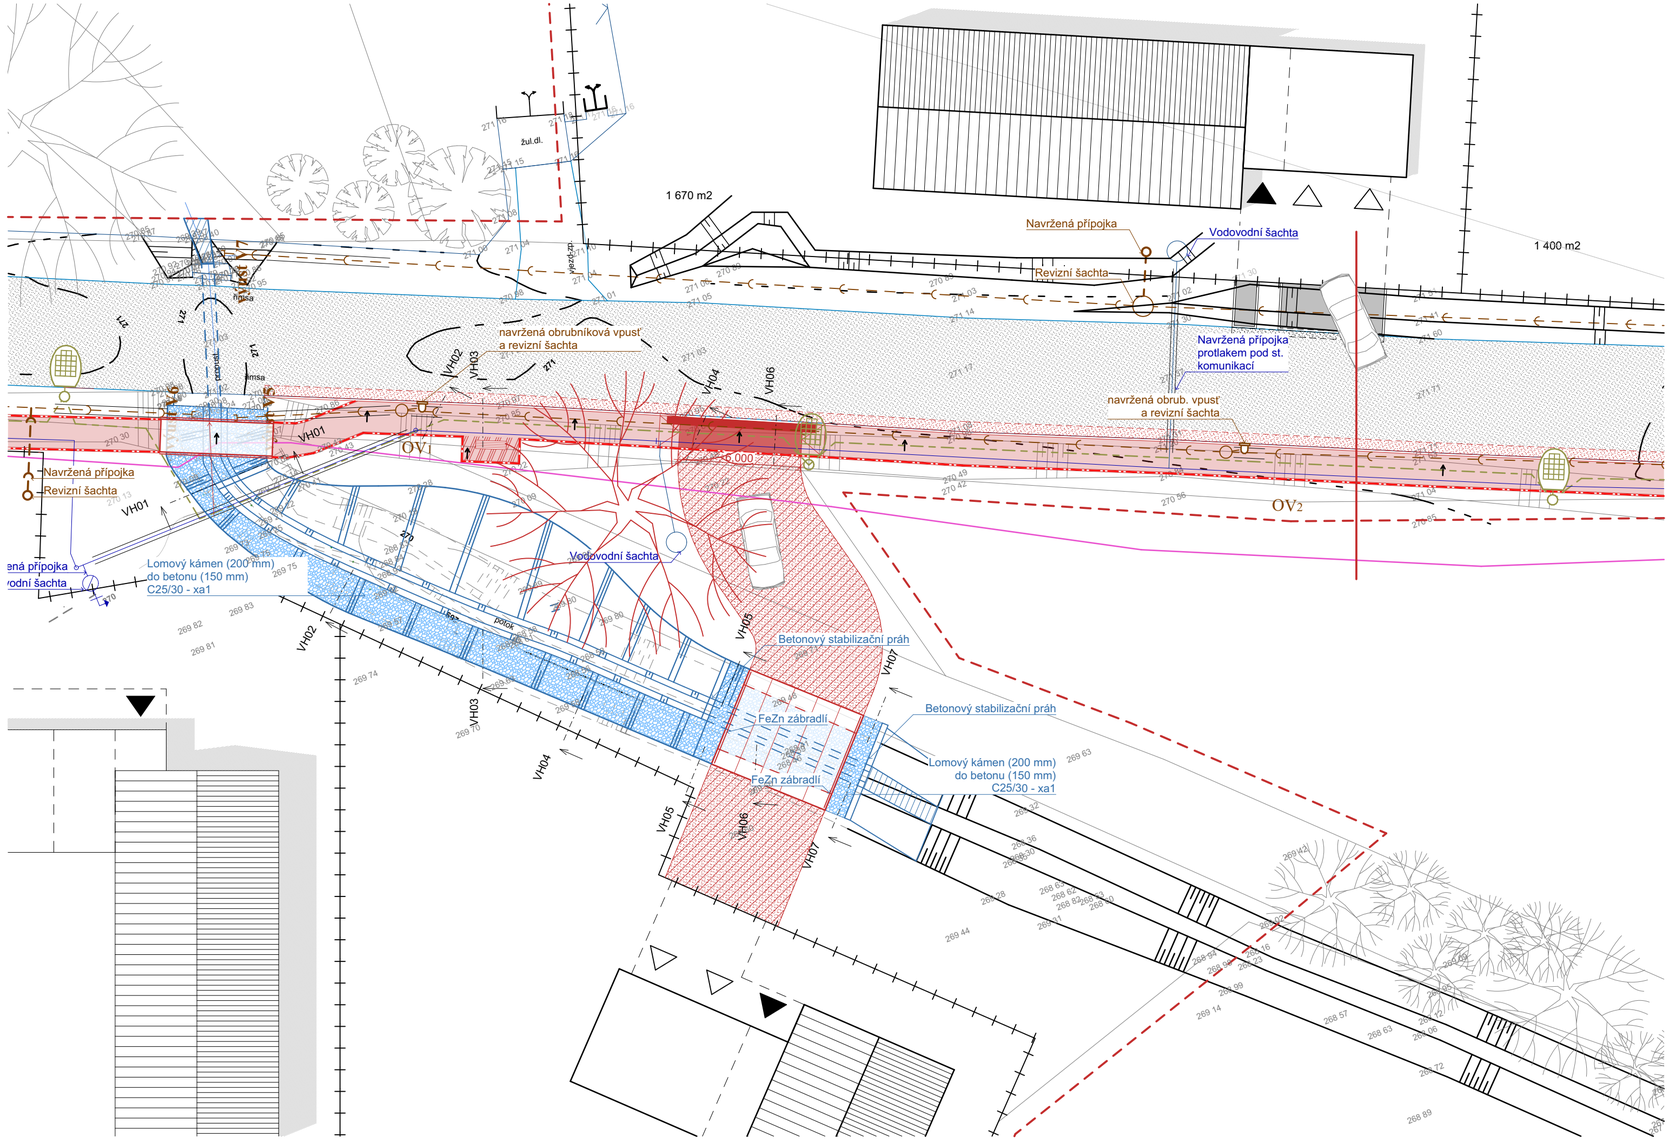


LEGENDA ŠRAF A ČAR

- Kresba katastrální mapy
- Stávající asfaltová komunikace
- Stávající betonové panely
- Navrhovaný chodník š. 1,500 m, povrch: dlažba betonová BEST KLASIKO standard přírodní výška 60 mm -skladba S01
- Navrhovaný chodník v místě vjezdu na s. pozemky povrch: dlažba betonová BEST KLASIKO standard přírodní výška 60 mm-skladba S02
- Příprava podkladního souvrství - skladba S04
- Silniční obruba
- Nájezdová obruba
- Přechodový obruba
- Chodníková obruba
- Opěrná zeď - KB blok
- Navrhované oplocení
- Linie zařiznutí hrany živičného povrchu
- Obnova, doplnění živičného souvrství š. min. 300 mm, Živičná plocha
- Lomový kámen
- Živý plot
- vzrostlý strom stávající / navrhovaný
- Navrhovaný polozavodněný poldr
- znázorněné svahování
- Zatrubněný potok / propustek
- Drenážní hadice
- Navrhovaná trasa jednotné kanalizace DN 400, v majetku obce Údrnice
- Navrhované kanalizační přípojky
- Navrhovaná revizní šachta
- Navrhovaná obrubníková vpusť
- Stávající podzemní veřejný obecní vodovod PE-HD D 90 - majetek VOS Jičín
- Navrhované prodloužení podzem. veřejného vodovod PE-HD D 90
- Navrhovaná vodovodní přípojka
- Navrhovaná vodovodní šachta
- Zaměřený průběh metalického kabelu (podzemní), CETIN
- Nadzemní sítě, CETIN
- Podzemní / naddzemní vedení NN do 1 kV
- Stávající / navrhované veřejné osvětlení na sloupech NN

ČLENĚNÍ STAVBY

NA OBJEKTY

100 Objekty pozemních komunikací
101 Stavební úpravy st. chodníku
102 Novostavba chodníku s příslušenstvím

200 Mostní objekty a zdi
201 Novostavba lávky a mostu
202 Novostavba opěrné zdi s oplocením

300 Vodohospodářské objekty
301 Stavební úpravy a prodloužení stávajícího vodovodu
302 Novostavba odvodnění komunikace / kanalizace
303 Úprava koryta potoka

400 Elektro a sdělovací objekty
401 Úprava stávajícího a novostavba veřejného osvětlení

S

ZODPOVĚDNÝ PROJEKTANT	HLAVNÍ PROJEKTANT	VYPRACOVAL	OTISK AUTORIZAČNÍHO RAZÍTKA	Č. PARE
Jan Přibyl	Ing. Tomáš Janča	Ing. arch. Ondřej Čeliš		

MÍSTO STAVBY: pozemek parc. č. 549/3, 549/6, 549/7, st. 31, 66/3, 69/10, 549/5, 69/9, 549/4, 71/6, 71/24, 71/1, 520/1 k. ú. Údrnice, obec Údrnice, okres Jičín, kraj Královéhradecký

INVESTOR: OBEC ÚDRNICE, č. p. 79, 50723 Údrnice

AKCE: **Novostavba chodníku a stavební úpravy části stávajícího chodníku s příslušenstvím v obci Údrnice, k. ú. Údrnice**

Vodohospodářské objekty - odvodnění pozemní komunikace
Situace stavby - VH

FORMÁT	3x A4
DATUM	01. 2023
STUPEŇ	DUR + DSP
ČÍSLO ZAK.	04 | 2022
MĚŘÍTKO	ČÍSLO VÝKRESU
1:200	D.1.3.2.a